
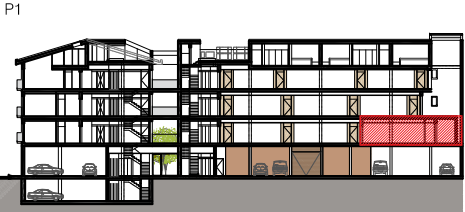


HABITATGE 1º- 4ª (Bloc "B")
Carrer Universitat de Cervera 1-3-5 //
Carrer Universitat de Montpel·lier (Girona)

Les dimensions i superfícies poden variar en funció de les solucions adoptades durant l'Execució de l'obra i els requisits que pugui sol·licitar l'Ajuntament de Girona.

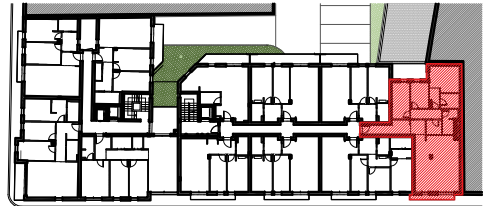


SECCIÓ

SUPERFÍCIES INTERIORS

R	Rebedor	11.64 m²
D	Distribuïdor	4.56 m²
EMC	Estar / Menjador / Cuina	37.53 m²
H01	Dormitori 01	14.23 m²
H02	Dormitori 02	7.04 m²
H03	Dormitori 03	9.90 m²
S	Safreig	3.42 m²
B01	Bany 01	4.28 m²
B02	Bany 02	4.85 m²
TOTAL SUP. ÚTIL INTERIOR		97.45 m²

SUPERFÍCIES EXTERIORS

B	Balcó	3.76 m²
TOTAL SUP. ÚTIL EXTERIOR		3.76 m²
TOTAL SUP. CONSTRUÏDA INT.		115.56 m²
TOTAL SUP. CONSTRUÏDA EXT.		1.65 m²

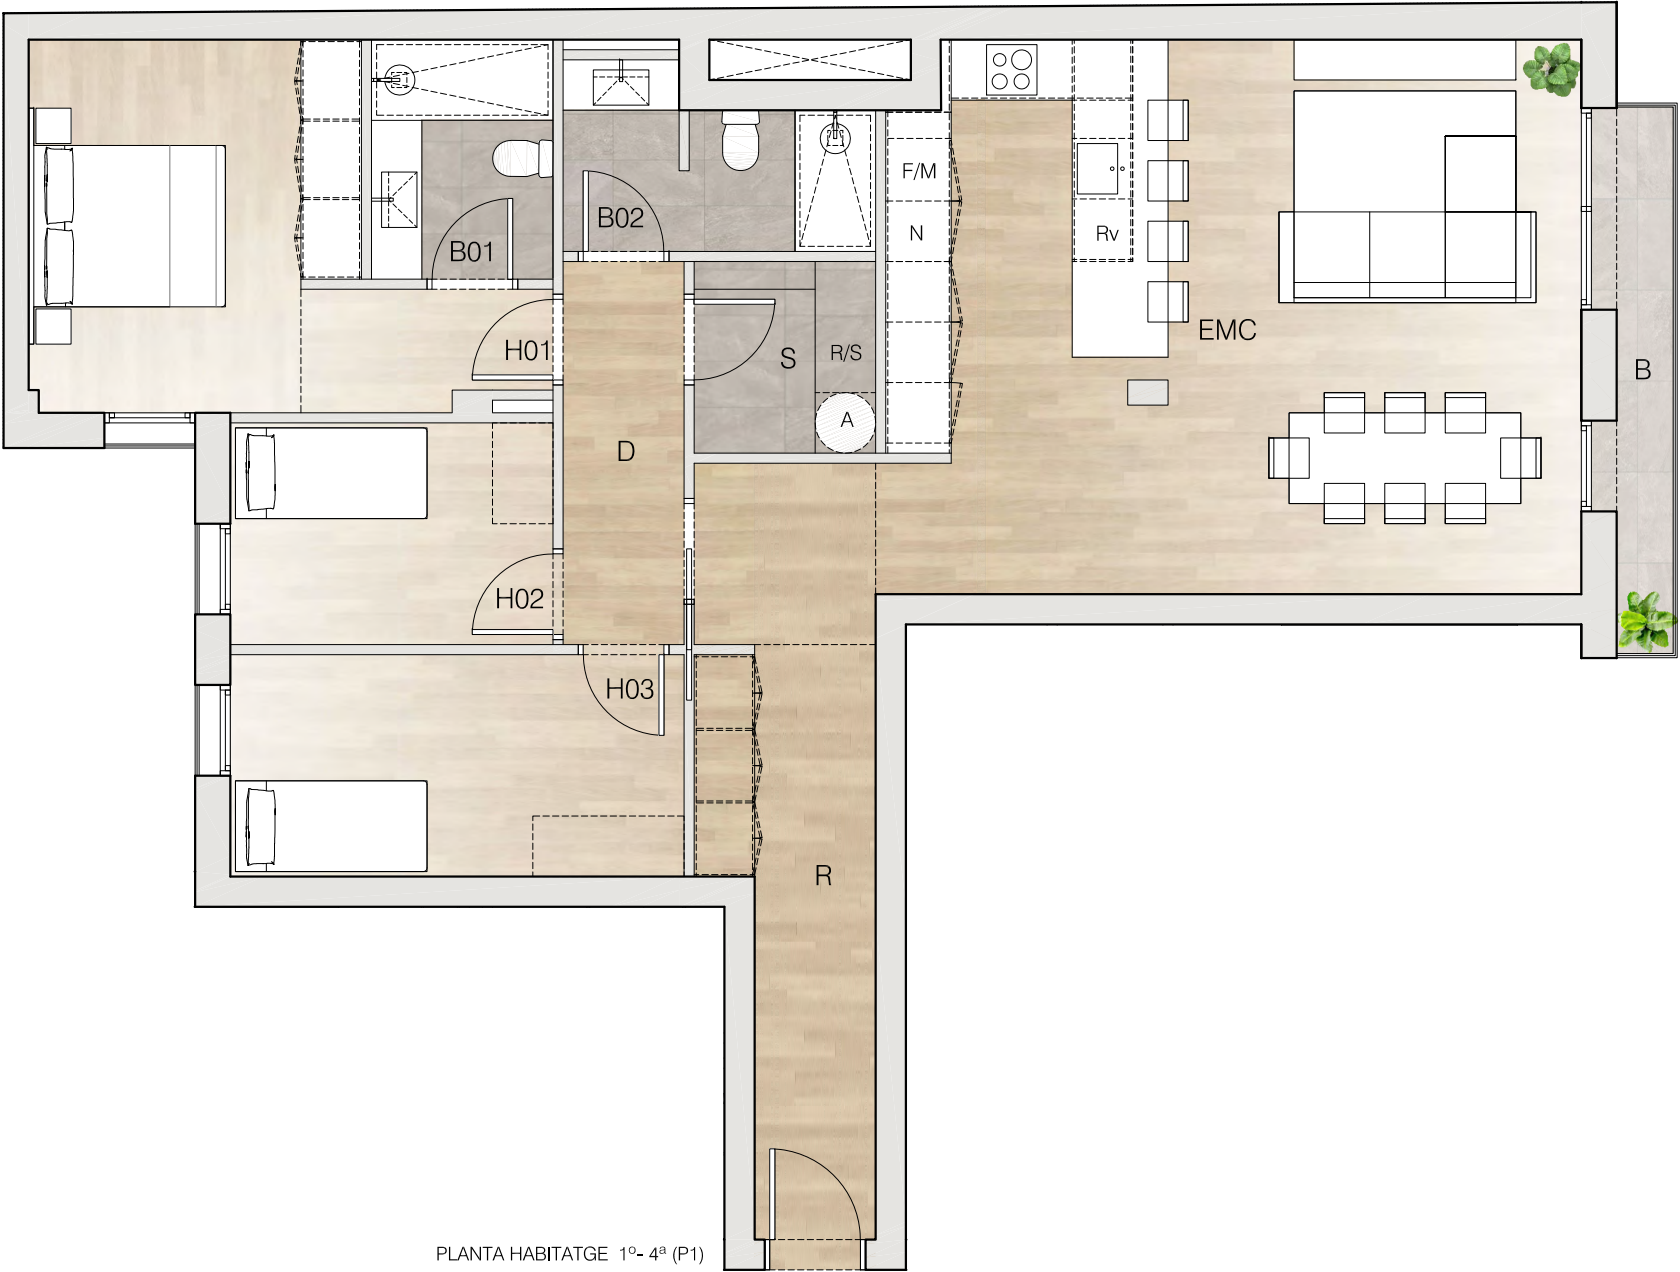

PLANTA HABITATGE 1º- 4ª (P1)

